Tillhör länsstyrelsens i Hallands län beslut 1973-01-23
11.082-1393-72

Bil A
SDN 98

Förslag till byggnadsplan
för delar av fastigheterna
Eketånga 24[1], 27[1] m. fl.
i Söndrums kommun
Hallands län

Tillhör kommunalfullmäktiges beslut om antagande den 20/12 19 11 § 150 intygas.
Söndrum den 14/1 19 12.
Ordförande

Uppgjort i december 1970

Bestämmelser

§ 1.

Byggnadsplaneområdets användning.

Mom. 1 Byggnadsmark.

Med J betecknat område får användas endast för industriändamål av sådan beskaffenhet att närboende ej vållas olägenheter med hänsyn till sundhet, brandsäkerhet och trevnad. Bostäder få dock anordnas i den utsträckning som erfordras för tillsyn och bevakning av anläggning inom området.

Mom. 2 Specialområde.

Med Es betecknat område får användas endast för transformatorstation och därmed samhörigt ändamål.

§ 2.

Mark som icke får bebyggas.

Med punktprickning betecknad mark får icke bebyggas.

§ 3.

Särskilda föreskrifter angående områden för ledningar.

Å med u betecknad mark får icke vidtagas anordningar som hindrar framdragande eller underhåll av underjordiska allmänna ledningar.

§ 4.

Byggnads höjd.

Å med siffra i romb betecknat område får byggnad uppföras till högst den höjd i meter som siffran angiver.

§ 5.

Anordnande av stängsel i visst fall.

I områdesgräns som betecknats med streckad linje skall med hänsyn till trafiksäkerheten fastighet förses med stängsel, vari ej får anordnas öppning som medgiver utfart eller annan utgång mot väg eller annan allmän plats.

Halmstad i december 1970

G. Fredblad
Stadsarkitekt

Rev. 1 april 1971

G. Fredblad
Stadsarkitekt

FÖRSLAG TILL BYGGNADSPLAN FÖR DELAR AV FASTIGHETERNA EKETÅNGA 24¹, 27¹ M. FL.

I SÖNDRUMS KOMMUN
HALLANDS LÄN
UPPGJORT I HALMSTAD I DECEMBER 1970

G. FREDBLAD, STADSARKITEKT

REVIDERAT I APRIL 1971
G. FREDBLAD, STADSARKITEKT

23.1.1973.

20 12 71 138
14 7 72

Beteckningar:

A. Gränsbeteckningar:
- Byggnadsplanegräns
- Områdesgräns
- Särskild områdesgräns (anordnande av stängsel)
- Bestämmelsegräns
- Gränslinje ej avsedd att fastställas

B. Områdesbeteckningar:

Allmän plats
- Vägmark
- Park eller plantering

Byggnadsmark
- J Område för industriändamål

Specialområde
- Es Område för transformatorstation

C. Övriga beteckningar:
- U Mark som icke får bebyggas
- Mark tillgänglig för underjordiska ledningar
- 8,0 Byggnadshöjd

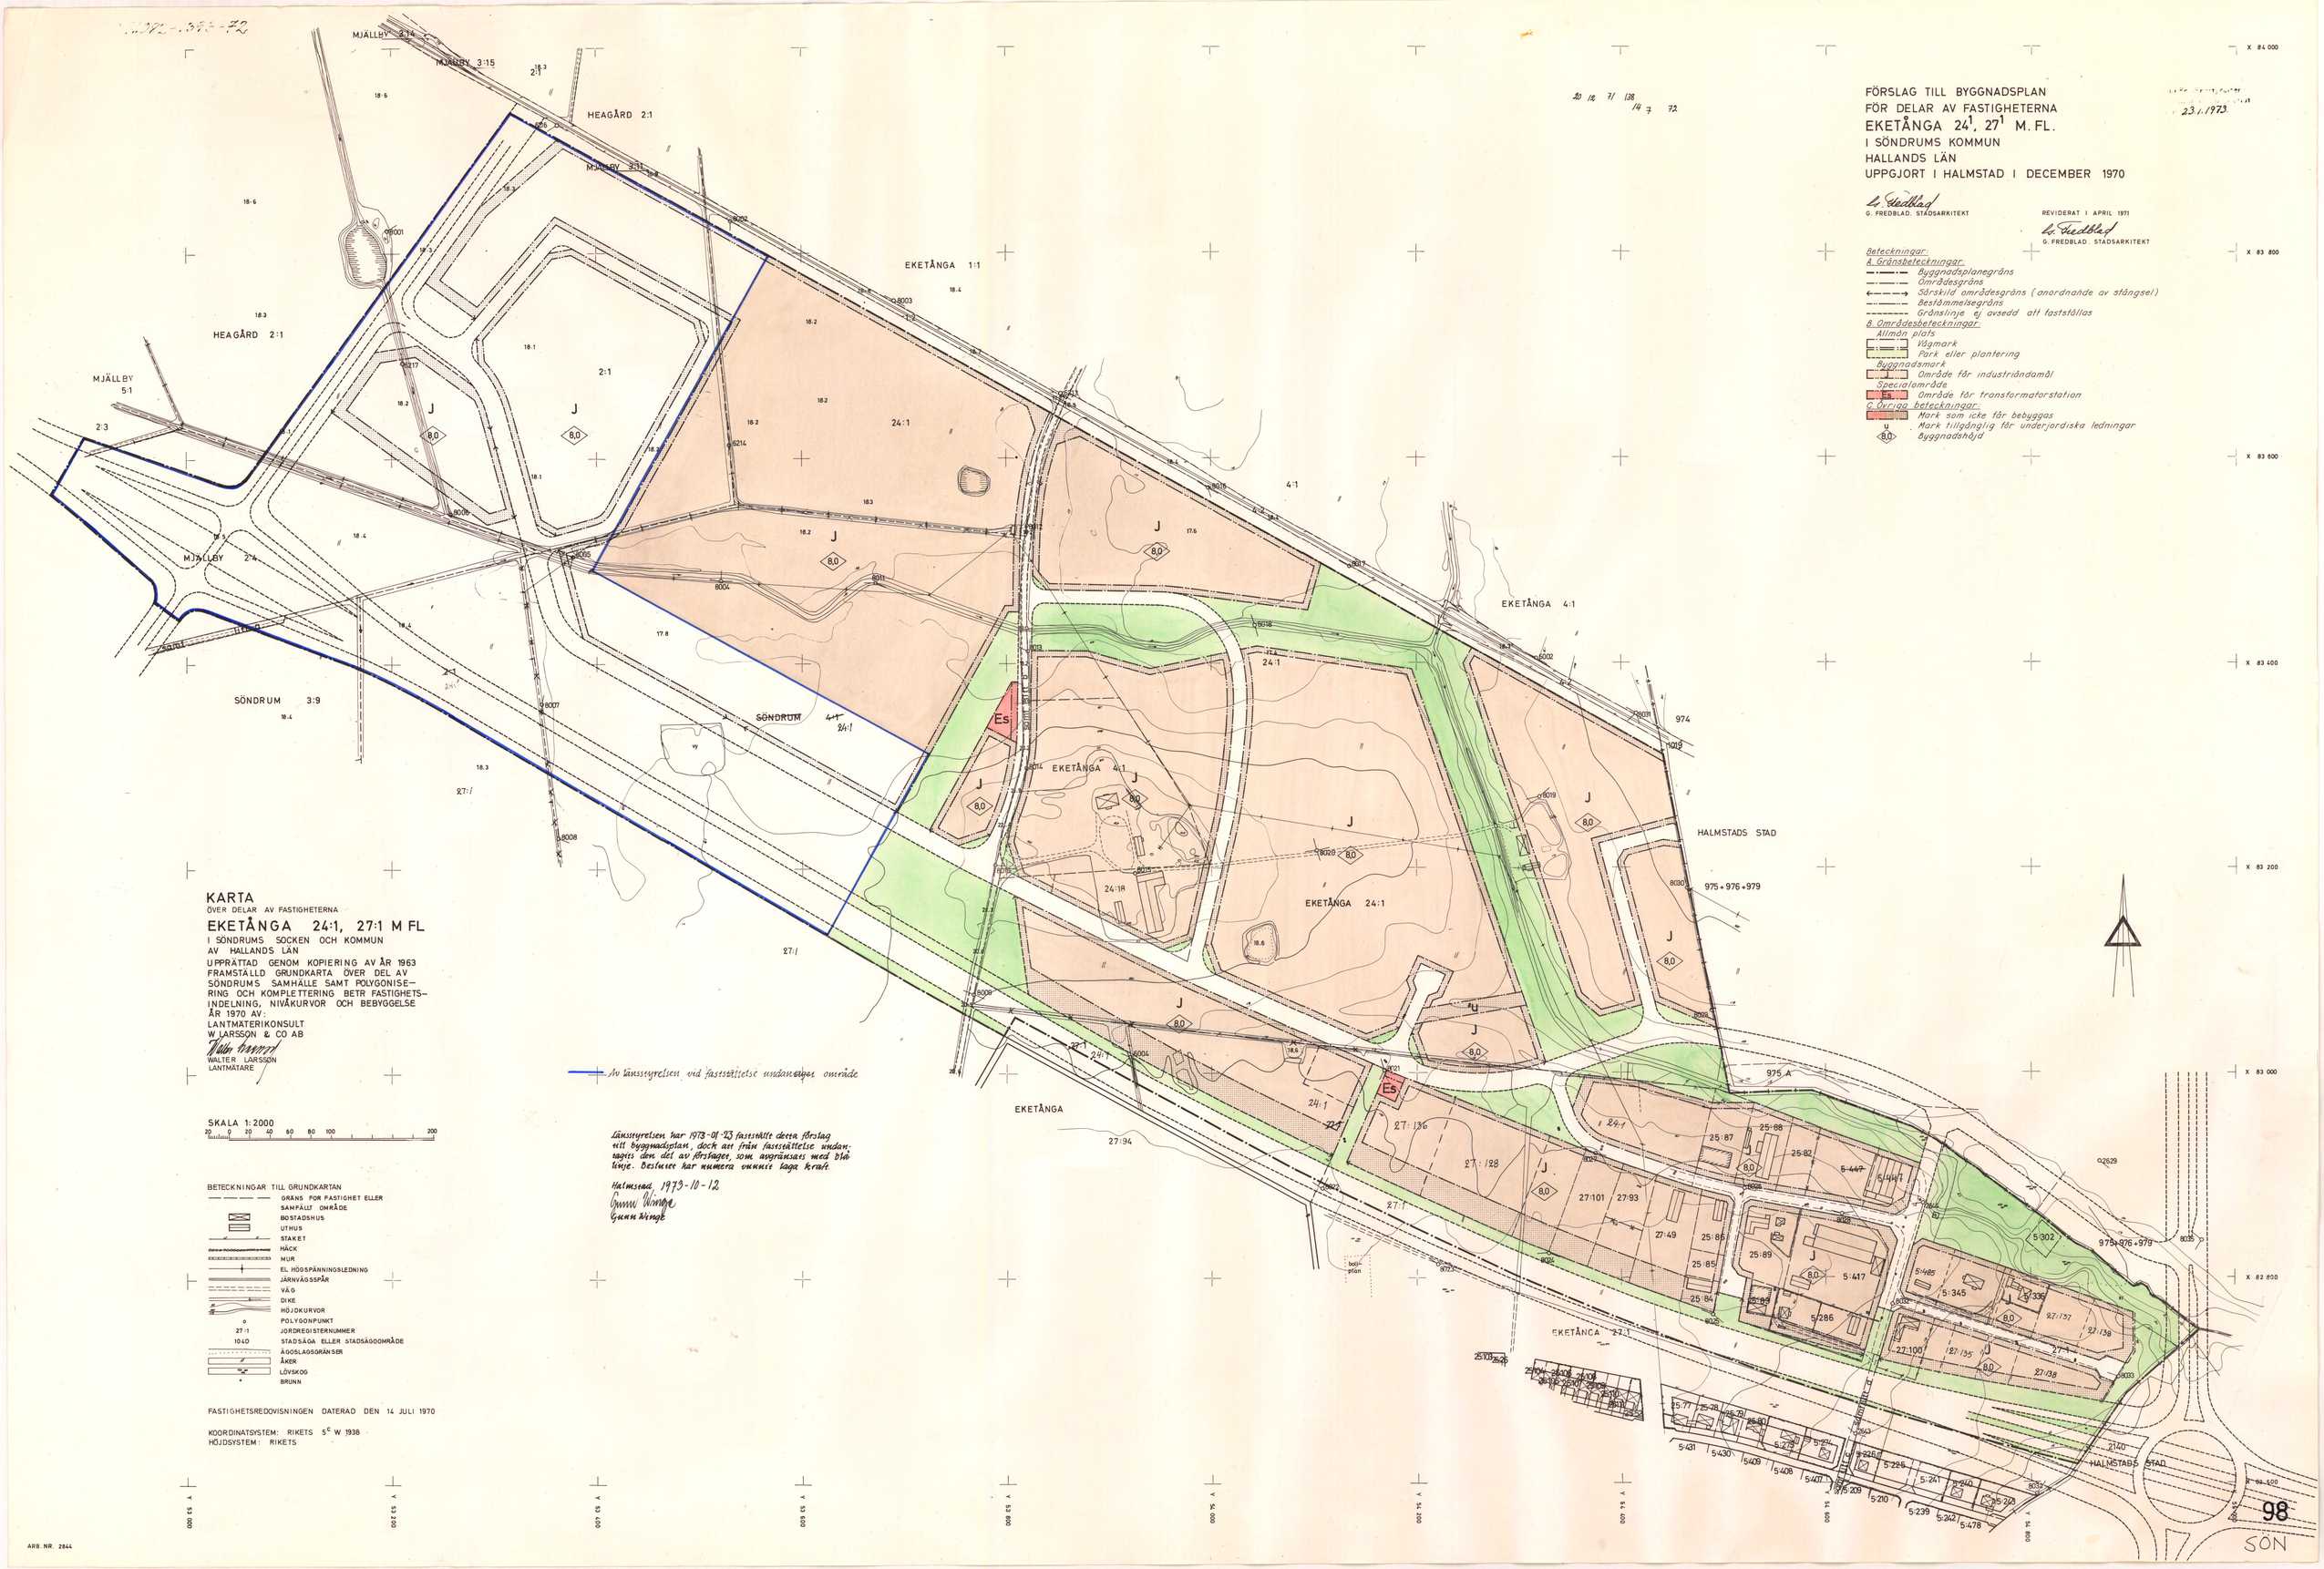

KARTA

ÖVER DELAR AV FASTIGHETERNA

EKETÅNGA 24:1, 27:1 M FL

I SÖNDRUMS SOCKEN OCH KOMMUN
AV HALLANDS LÄN

UPPRÄTTAD GENOM KOPIERING AV ÅR 1963 FRAMSTÄLLD GRUNDKARTA ÖVER DEL AV SÖNDRUMS SAMHÄLLE SAMT POLYGONISERING OCH KOMPLETTERING BETR FASTIGHETSINDELNING, NIVÅKURVOR OCH BEBYGGELSE ÅR 1970 AV:
LANTMÄTERIKONSULT
W LARSSON & CO AB

WALTER LARSSON
LANTMÄTARE

SKALA 1:2000

20 0 20 40 60 80 100 200

BETECKNINGAR TILL GRUNDKARTAN

- GRÄNS FÖR FASTIGHET ELLER SAMFÄLLT OMRÅDE
- BOSTADSHUS
- UTHUS
- STAKET
- HÄCK
- MUR
- EL HÖGSPÄNNINGSLEDNING
- JÄRNVÄGSSPÅR
- VÄG
- DIKE
- HÖJDKURVOR
- 0 POLYGONPUNKT
- 27:1 JORDREGISTERNUMMER
- 1040 STADSÄGA ELLER STADSÄGOOMRÅDE
- ÄGOSLAGSGRÄNSER
- ÅKER
- LÖVSKOG
- BRUNN

FASTIGHETSREDOVISNINGEN DATERAD DEN 14 JULI 1970

KOORDINATSYSTEM: RIKETS 5C W 1938
HÖJDSYSTEM: RIKETS

Av länsstyrelsen vid fastställelse undantagen område

Länsstyrelsen har 1973-01-23 fastställt detta förslag till byggnadsplan, dock att från fastställelse undantagits den del av förslaget, som avgränsas med blå linje. Bestämmelser har numera ovanstående lagakraft.

Halmstad 1973-10-12
Gunn Winge
Gunn Winge

ARB. NR. 2844

98